

№ п/п	Покриття	Площа, м <sup>2</sup>
1	Асфальт	1735,66
2	Газон	2766,79
Разом:		4502,45

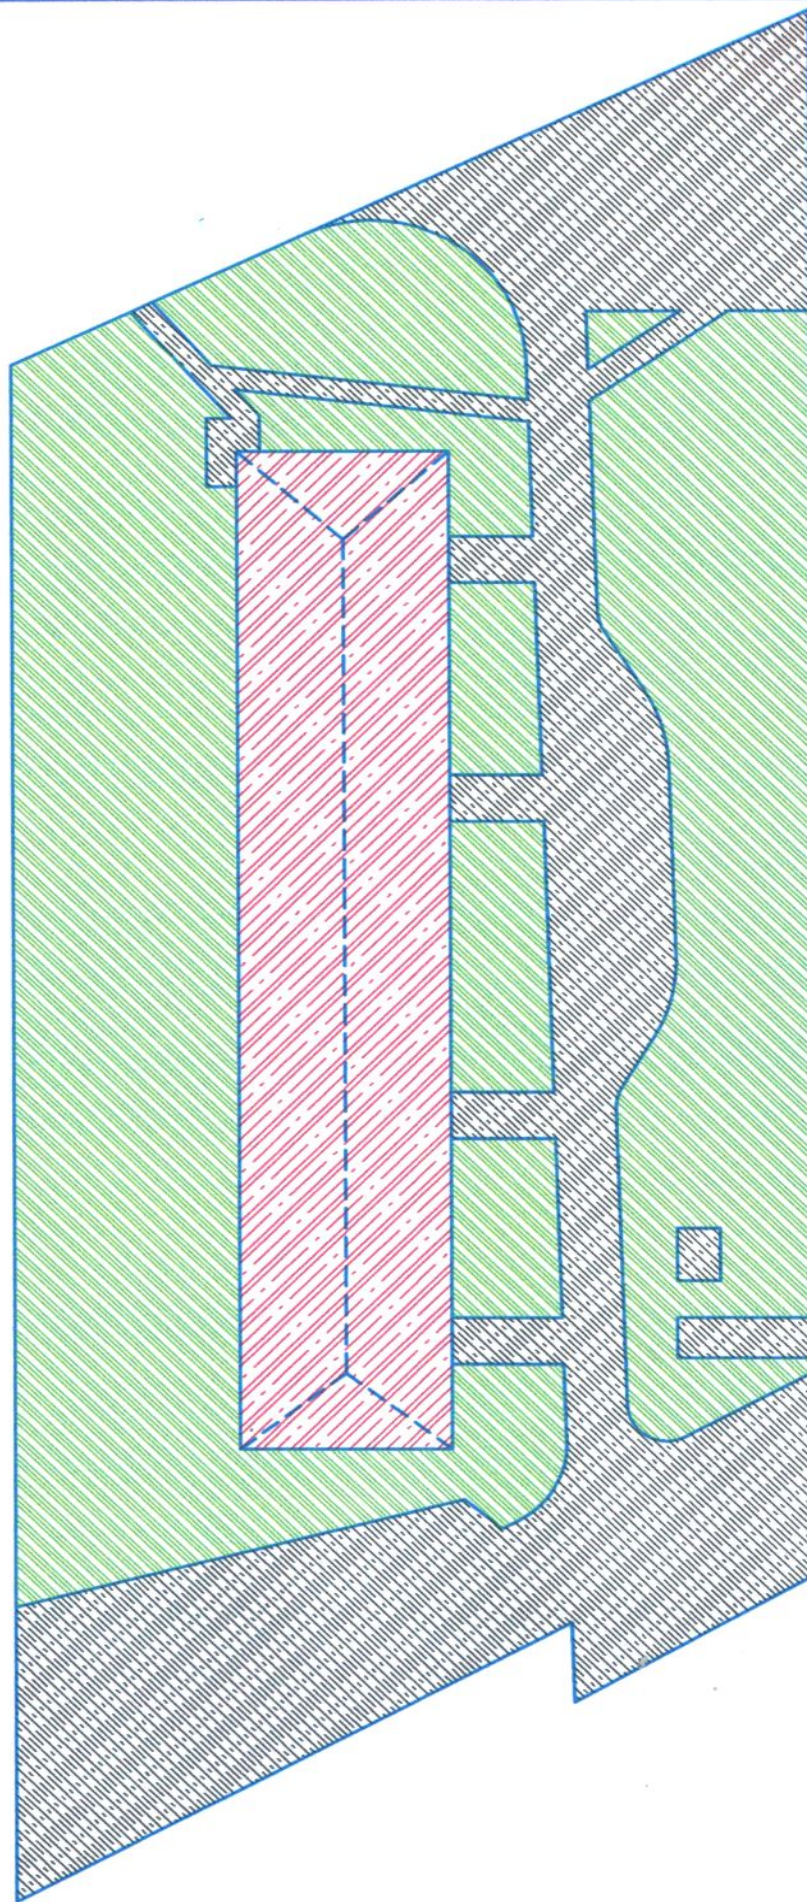


Схема приєднання  
приміщення територіі  
бульвару, 6

— Асфальт  
— Газон  
— Будинок

Масштаб	1:1
Архив	1
Архив	1