


Майданчик для сміття

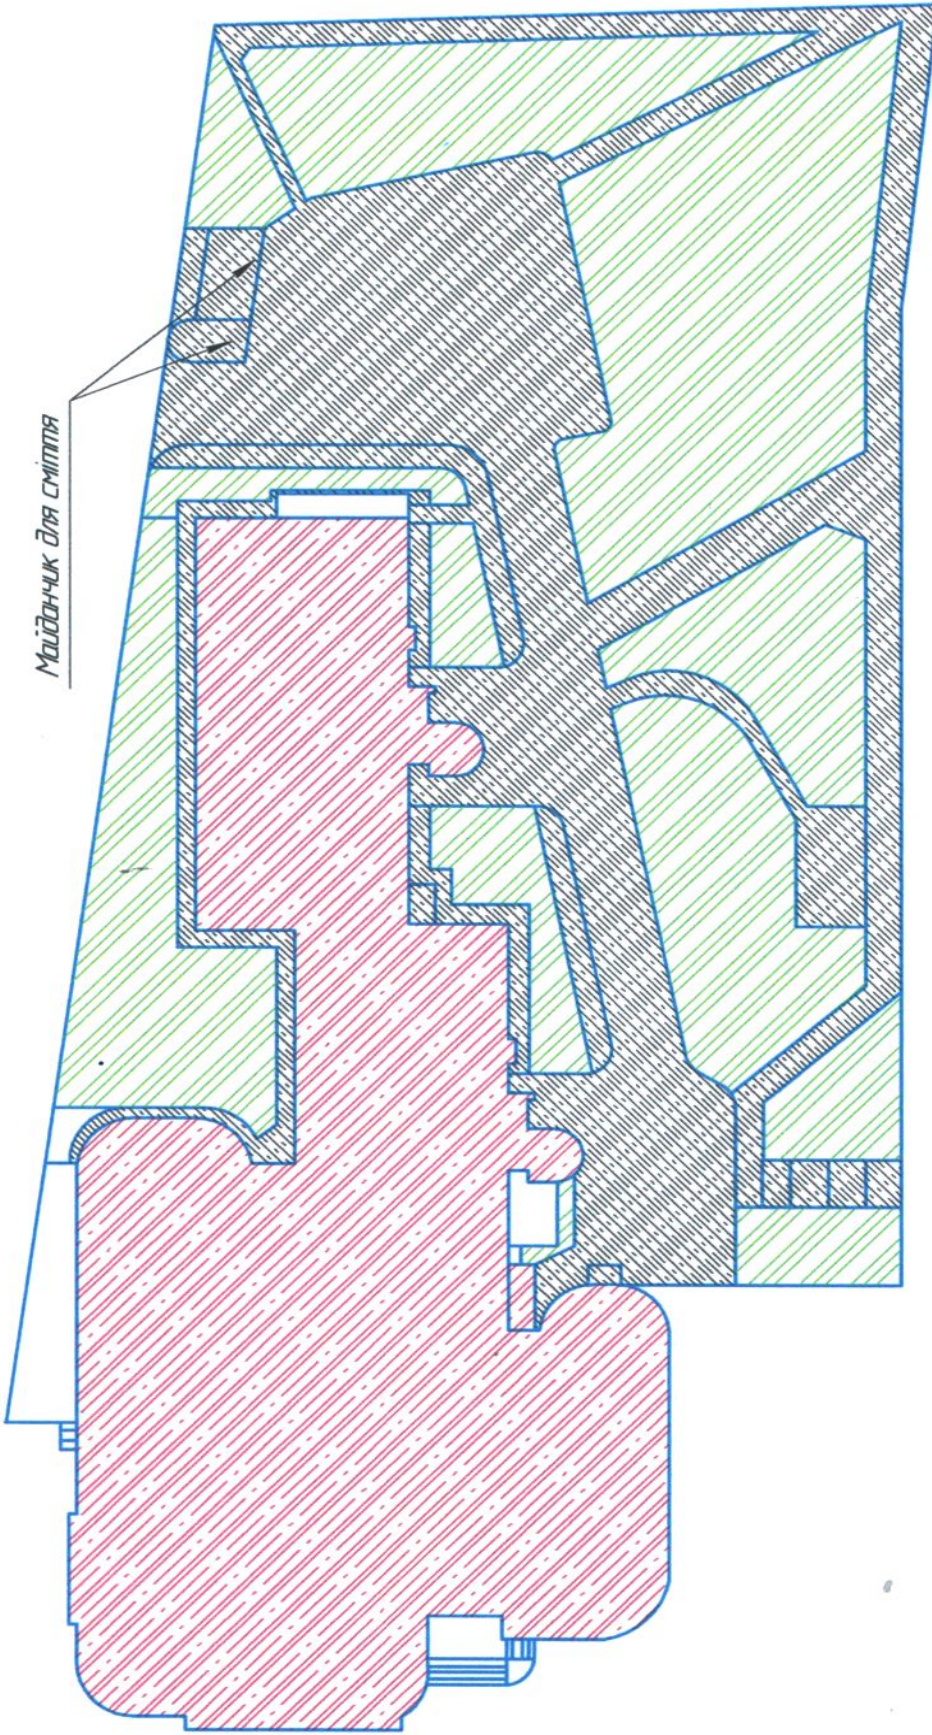

-  Будівник
-  Газон
-  Асфальт



№ п/п	Покриття	Площа, м ²
1	Асфальт	1385,58
2	Газон	1638,96
Разом:		3024,54

Схема придбання
приміщення для території
вул. Дніпровська, 1

Архив	1	Архив	1
Масштаб	1:1		