


№ п/п	Покриття	Площа м ²
1	Асфальт	781,33
2	Газон	25706,61
Разом:		781,33

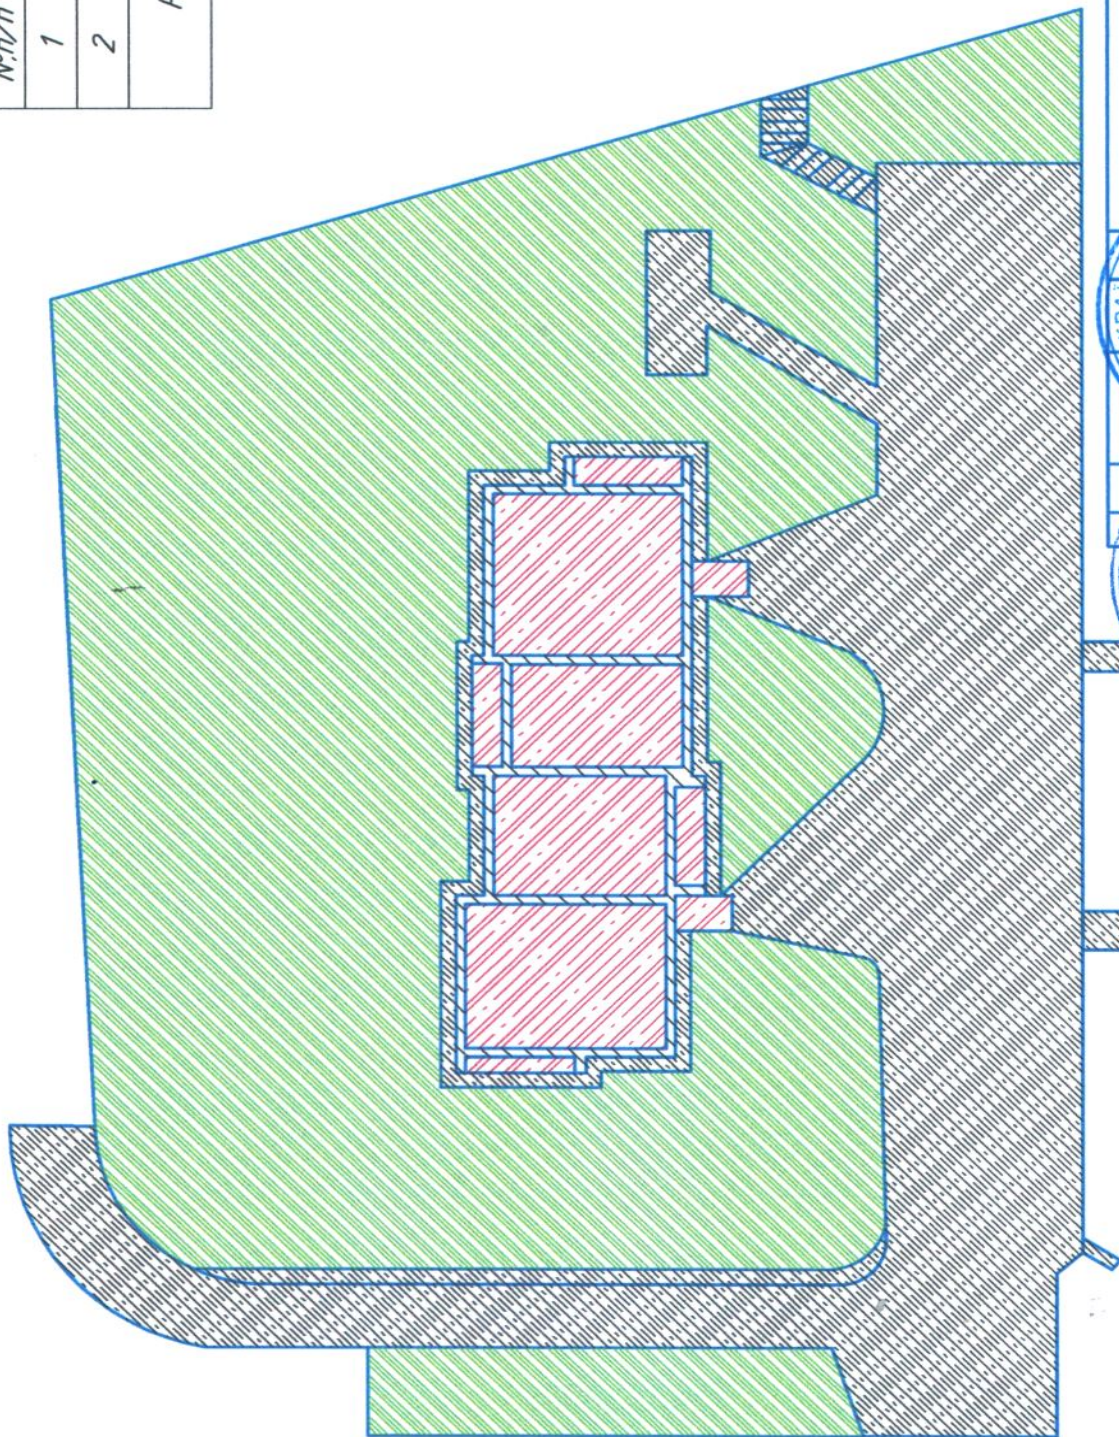

— Асфальт
— Газон
— Будівля



Масштаб	1:1
Архив	1