


№п/п	Покриття	Площа, м ²
1	Асфальт	738,39
2	Газон	2931,87
Разом:		3670,26

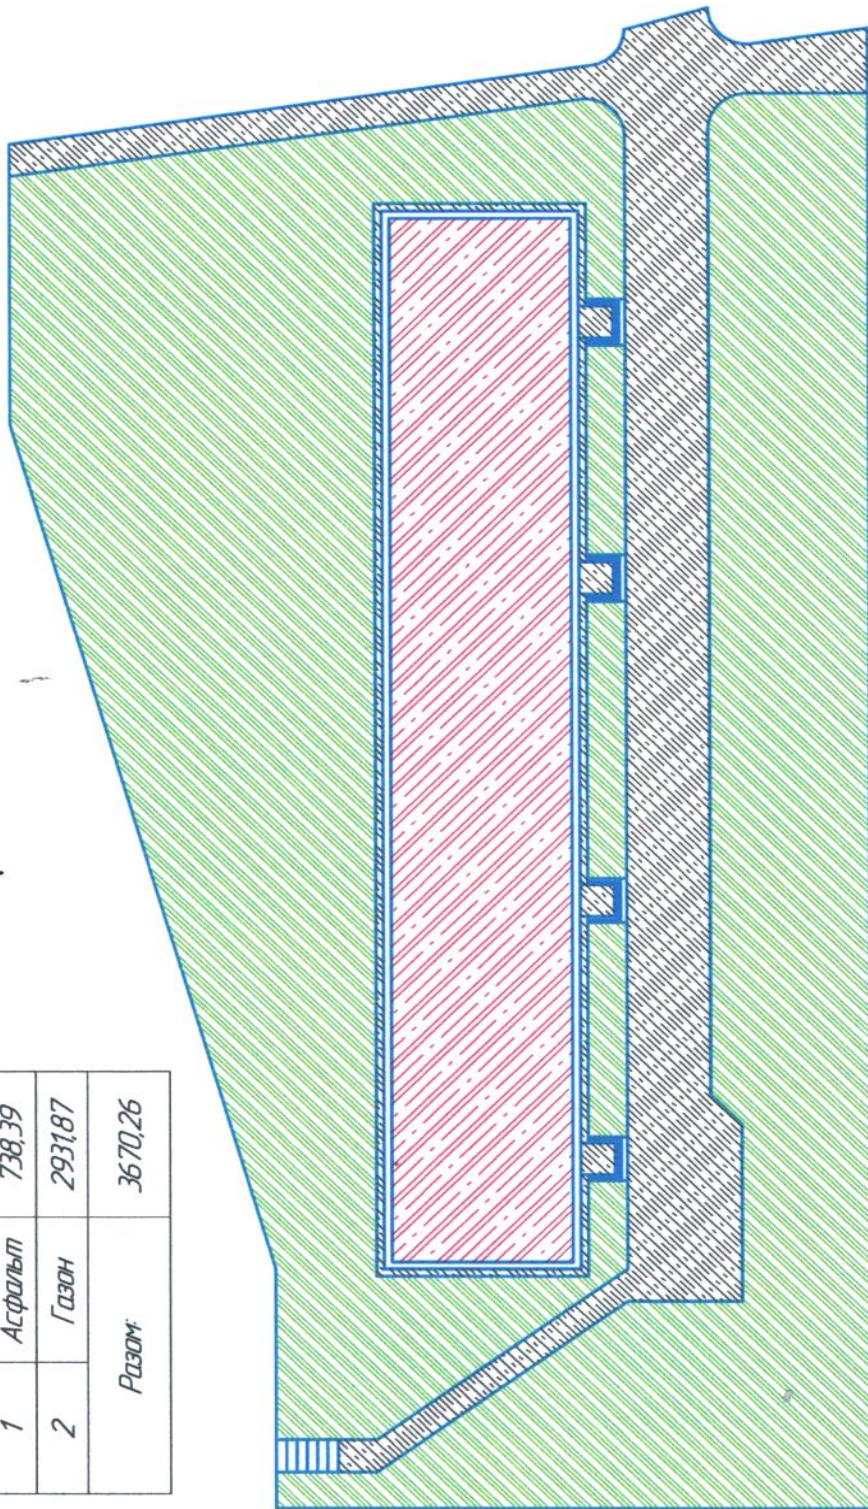

- Асфальт
- Газон
- Будинок



Схема придбання
проділкової території
вул. Хмельницького, 6

Листовий	Архив	Архив	Архив
11	1	1	1