


№п/п	Покриття	Площа, м ²
1	Асфальт	2108,17
2	Газон	3254,23
Разом:		5362,4

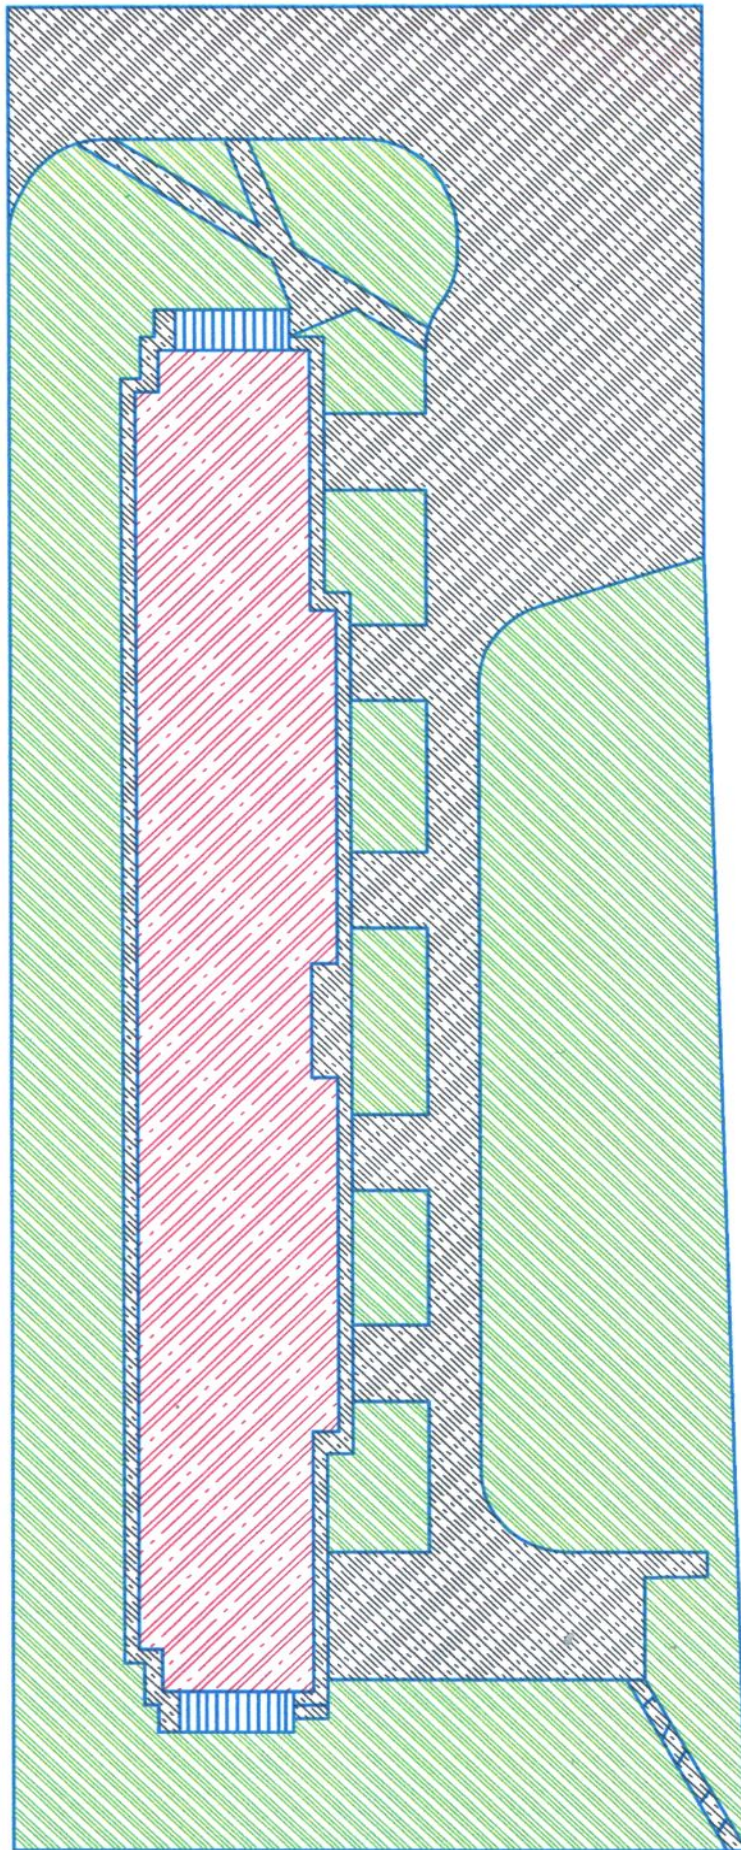

— Асфальт
 — Газон
 — Будинок

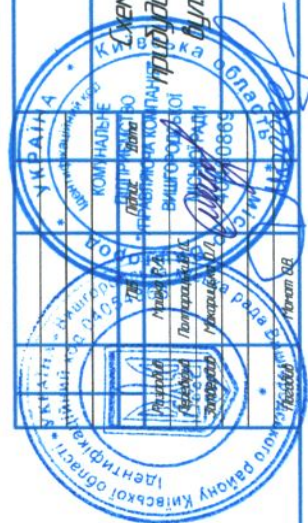


Схема придбання
 придаткової території
 вул Київська 12

Листовий	11
Аркуш	1
Аркуш	1