


№п/п	Покриття	Площа м ²
1	Асфальт	1093,72
2	Газон	2967,28
Разом:		4061

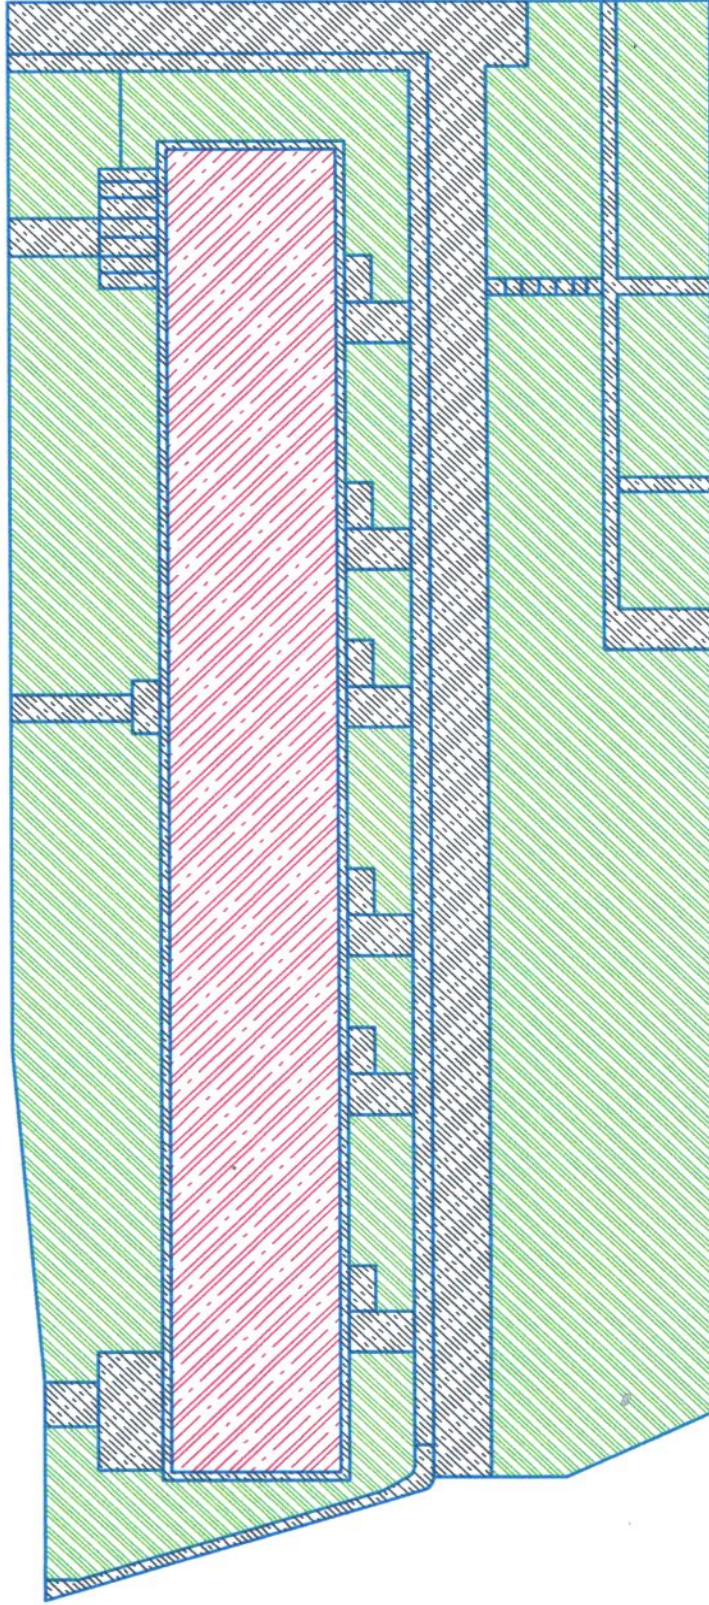

- Асфальт
- Газон
- Будинок



Схема придбання
приміської території
пр-т Мазепи, 2

Масштаб	Архив	Архив	Архив
1:1	1	1	1