


№п/п	Покриття	Площа м ²
1	Асфальт	1321,21
2	Газон	2588,66
Разом:		3909,87

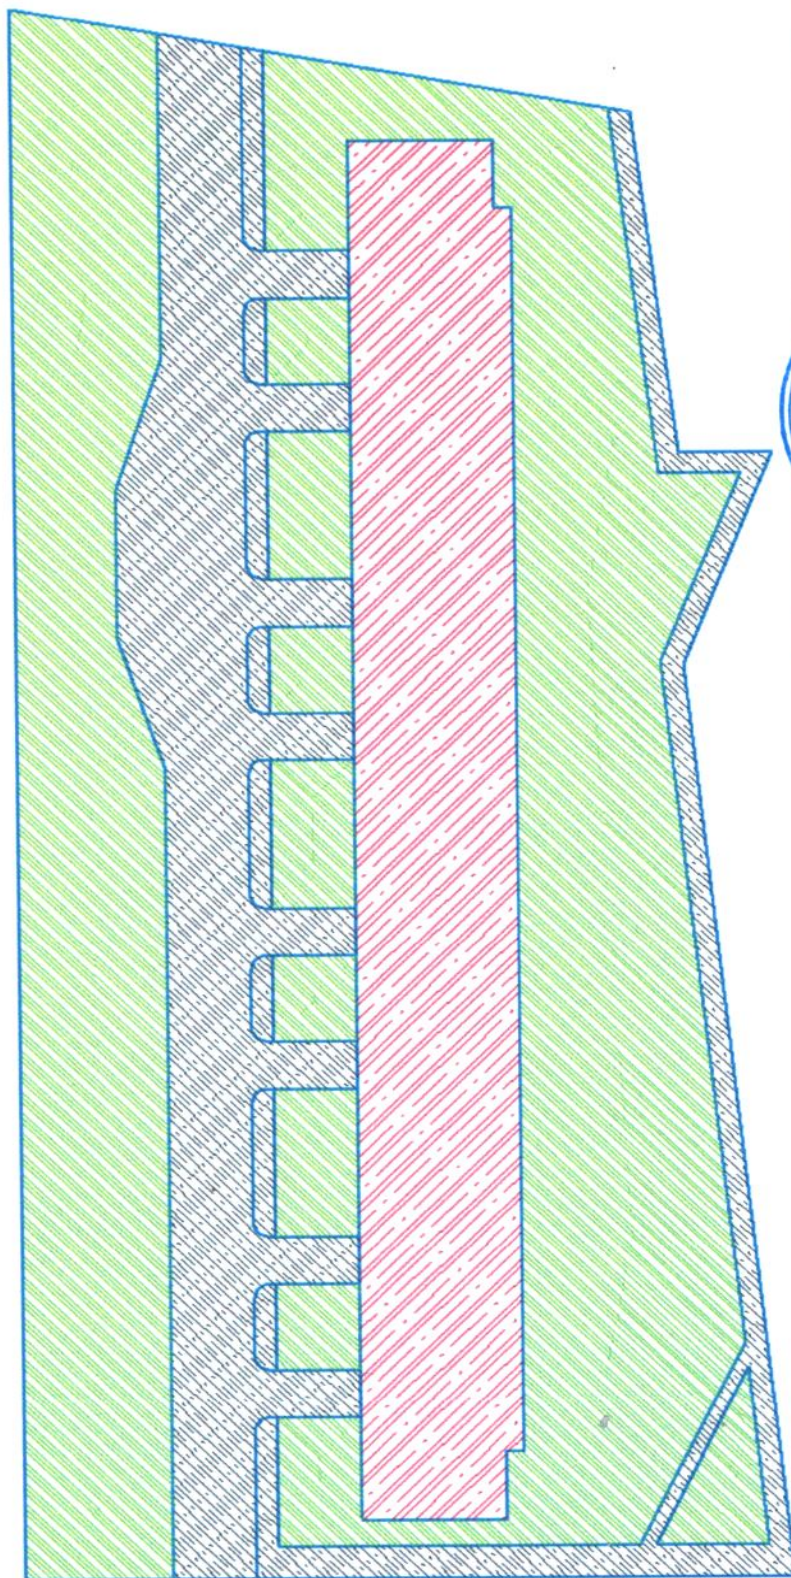

- Асфальт
- Газон
- Будинок



Схема прибудови
прибудованої території
вул. Симоненка 3

11